


- Legenda**
- evenement terreinen**
- Evenementenkasten
 - AED
 - afsluitpaal
 - afvalbak
 - afval_apart_plek / container
 - betaalautomaat
 - bank
 - picknicktafel
 - bluswater
 - boom
 - bloembak

- (elektriciteits/cai-)kast
- Evenementaansluitingriool
- fietsenrek
- informatiebord
- inspectieput_rioolput
- kolk
- kunstwerk
- laadpaal
- lichtmast / grondspot
- speeltoestel
- terras
- trafo
- verkeersbord/wegwijzer/verkeerszuil

- viaggenmast
 - water tappunt
- BGT**
- Straatnaam/Huisnr.
- Boom
 - water
 - bouwwerk
- terrein**
- vegetatieobject vlak
 - begroeid terreindeel plus 1 vis
 - begroeid terreindeel vlak
 - onbegroeid terreindeel plus 1
 - onbegroeid terreindeel vlak
 - verharding



Project: Evenemententerreinen
 Onderdeel: Kerkplein Stramproy
 Datum: 26 - 06 - 2024
 Schaal: 1:200 op A0

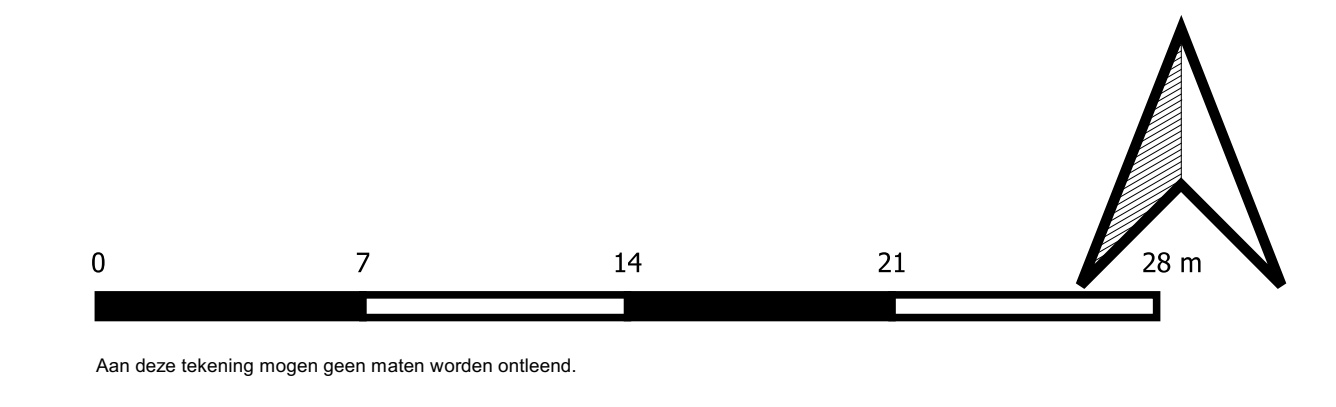

Aan deze tekening mogen geen maten worden ontleend.