
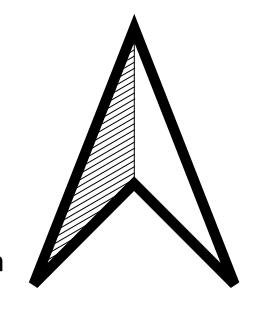
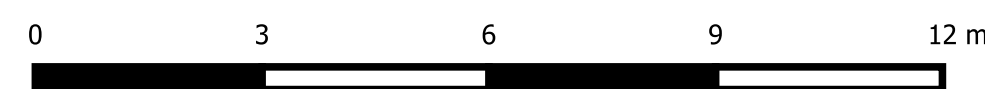


- Legenda**
- evenement terreinen**
- Evenementenkasten
 - AED
 - afsluitpaal
 - afvalbak
 - afval_apart_plek / container
 - betaalautomaat
 - bank
 - picknicktafel
 - bluswater
 - boom
 - bloembak
 - (elektriciteits/cal-)kast
- Evenementaansluitingroool
 - fietsenrek
 - informatiebord
 - inspectieput_ricoolput
 - kolck
 - kunstwerk
 - laadpaal
 - lichtmast / grondspot
 - speeltoestel
 - terras
 - verkeersbord/wegwijzer/verkeerszuil
 - vlaggenmast
- BGT**
- Straatnaam/Huisnr.
 - Boom
 - water
 - bouwwerk
- terrein**
- vegetatieobject vlak
 - begroeid terreindeel plus 1 vlak
 - begroeid terreindeel vlak
 - onbegroeid terreindeel plus 1 vlak
 - onbegroeid terreindeel vlak
 - verharding


 Project: Evenemententerreinen
 Onderdeel: Kerkplein en Sint Barbaraplein Tungelroy
 Datum: 25-06-2024
 Schaal: 1:100 op A0



Aan deze tekening mogen geen maten worden ontleend.