


- Legenda**
- evenement terreinen**
- Evenementenkasten
 - AED
 - afsluitpaal
 - afvalbak
 - afval_apart_plek / container
 - betaalautomaat
 - bank
 - picknicktafel
 - bluswater
 - boom
 - bloembak
- (elektriciteits/cai-)kast
 - Evenementaansluitingriool
 - fietsenrek
 - informatiebord
 - inspectieput_ricodput
 - kolk
 - kunstwerk
 - laadpaal
 - * lichtmast / grondspot
 - speeltoestel
 - terras
 - ▲ verkeersbord/wegwijzer/verkeerszuil
 - ? vlaggenmast
- + water tappunt
- BGT**
- Straatnaam/Huisnr.
 - Boom
 - water
 - bouwwerk
- terrein**
- vegetatieobject vlak
 - begroeid terreindeel plus 1 via
 - begroeid terreindeel vlak
 - onbegroeid terreindeel plus 1 via
 - onbegroeid terreindeel vlak
 - verharding



Project: Kasteelplein
 Onderdeel: Kasteelplein
 Datum: 24-06-2024
 Schaal: 1:200 op A0

Evenementterreinen
 Kasteelplein
 24-06-2024
 1:200 op A0

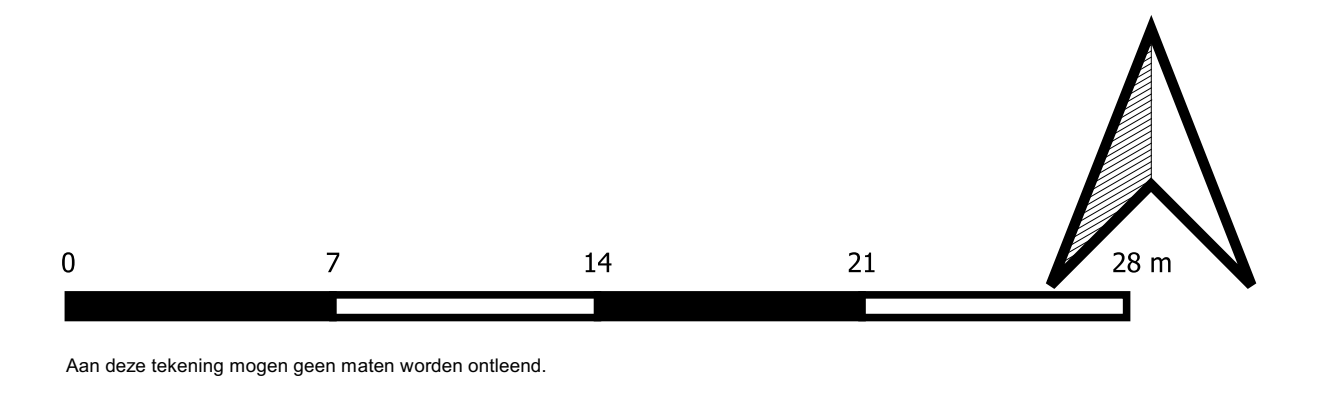

Aan deze tekening mogen geen maten worden ontleend.