


PRINCIPEDOORSNEDE C-C TPV. PATIO

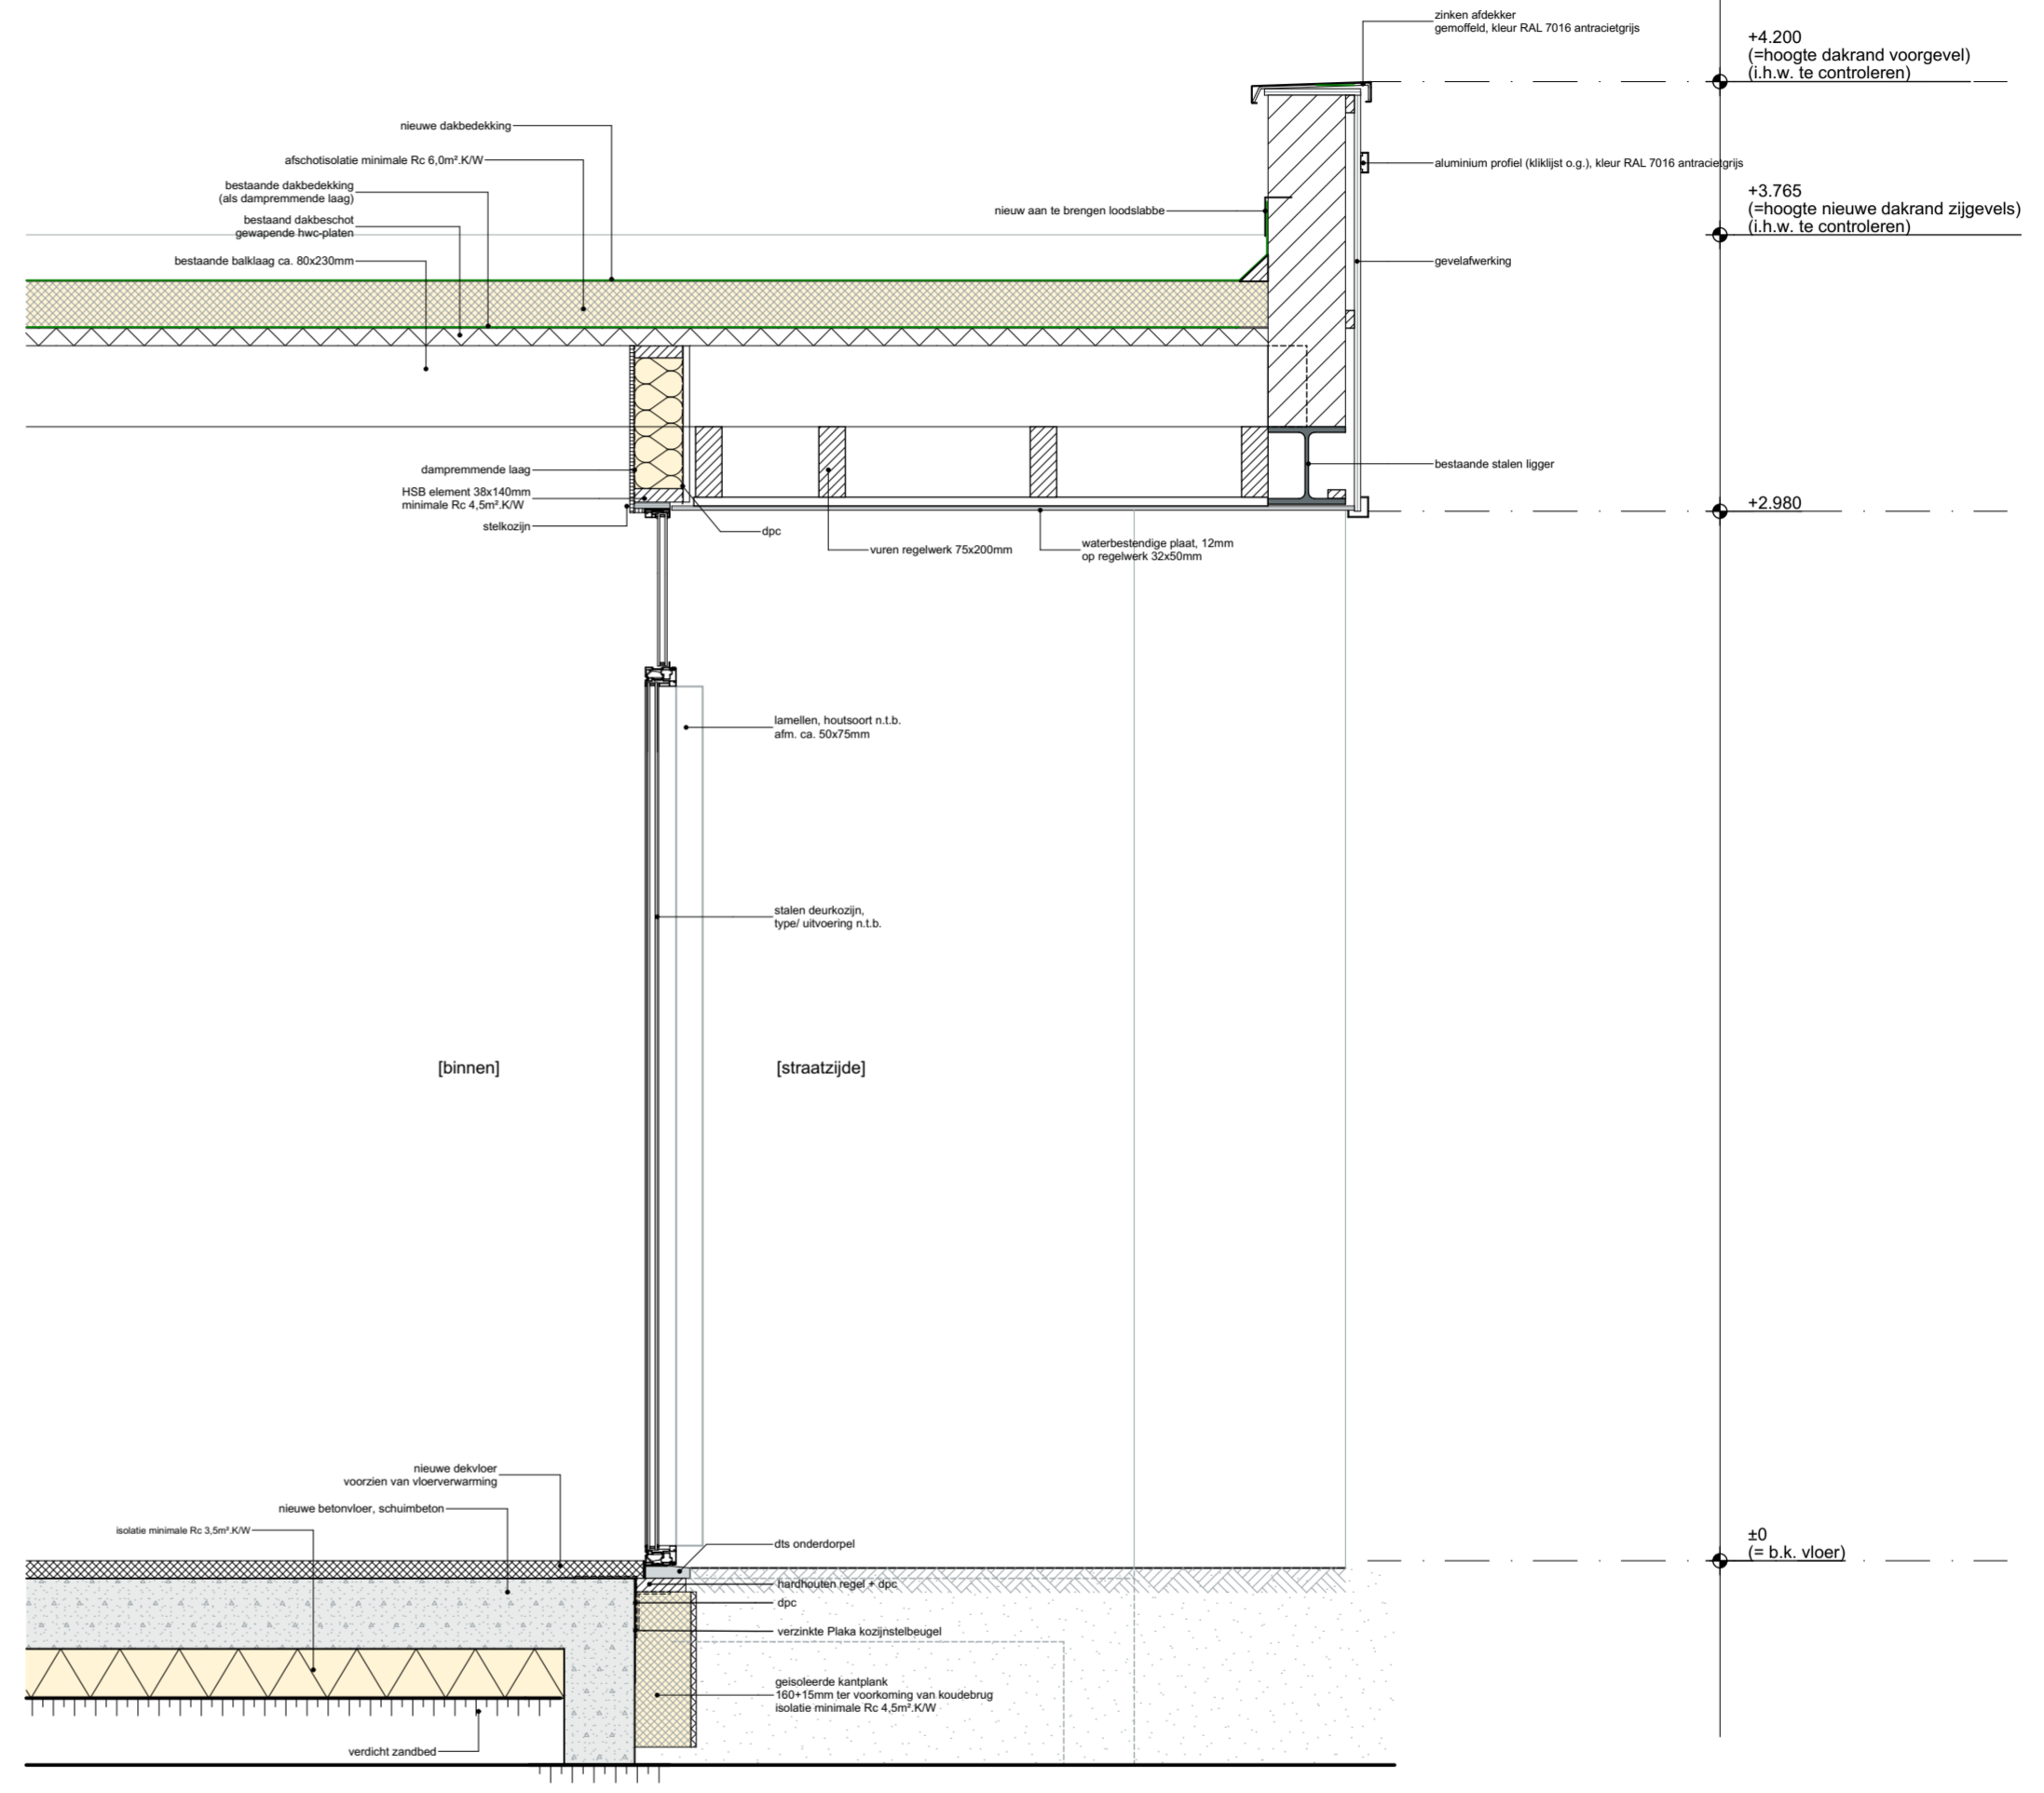

PRINCIPEDOORSNEDE C-C TPV. ENTREE

MAATVOERING BESTAANDE SITUATIE IN HET WERK TE CONTROLEREN

werk: **Woonhuis Weert**
 opdrachtgever: BOR/ Stienen
 onderwerp: Definitief ontwerp: principe doorsneden
 schaal: 1:20
 datum: 19 februari 2019
 getekend: TW

asipmaarchitecten

BUREAU
 adviesbureau voor ruimtelijke vraagstukken
OUDENAARDE

gewijzigd a: 26-03-2019

project nr: **18277**

tekening nr: **D-03a**

formaat: A2 594x420mm

Businesspark Fri-West 41, Heerenveen
 Postbus 595 8440 AN Heerenveen
 telefoon: 0513-425015
 e-mail: info@burosipma.nl
 internet: www.burosipma.nl