


4 rijen zonnepanelen richting westen
Landscape geplaatst

4 rijen zonnepanelen richting oosten
Landscape geplaatst

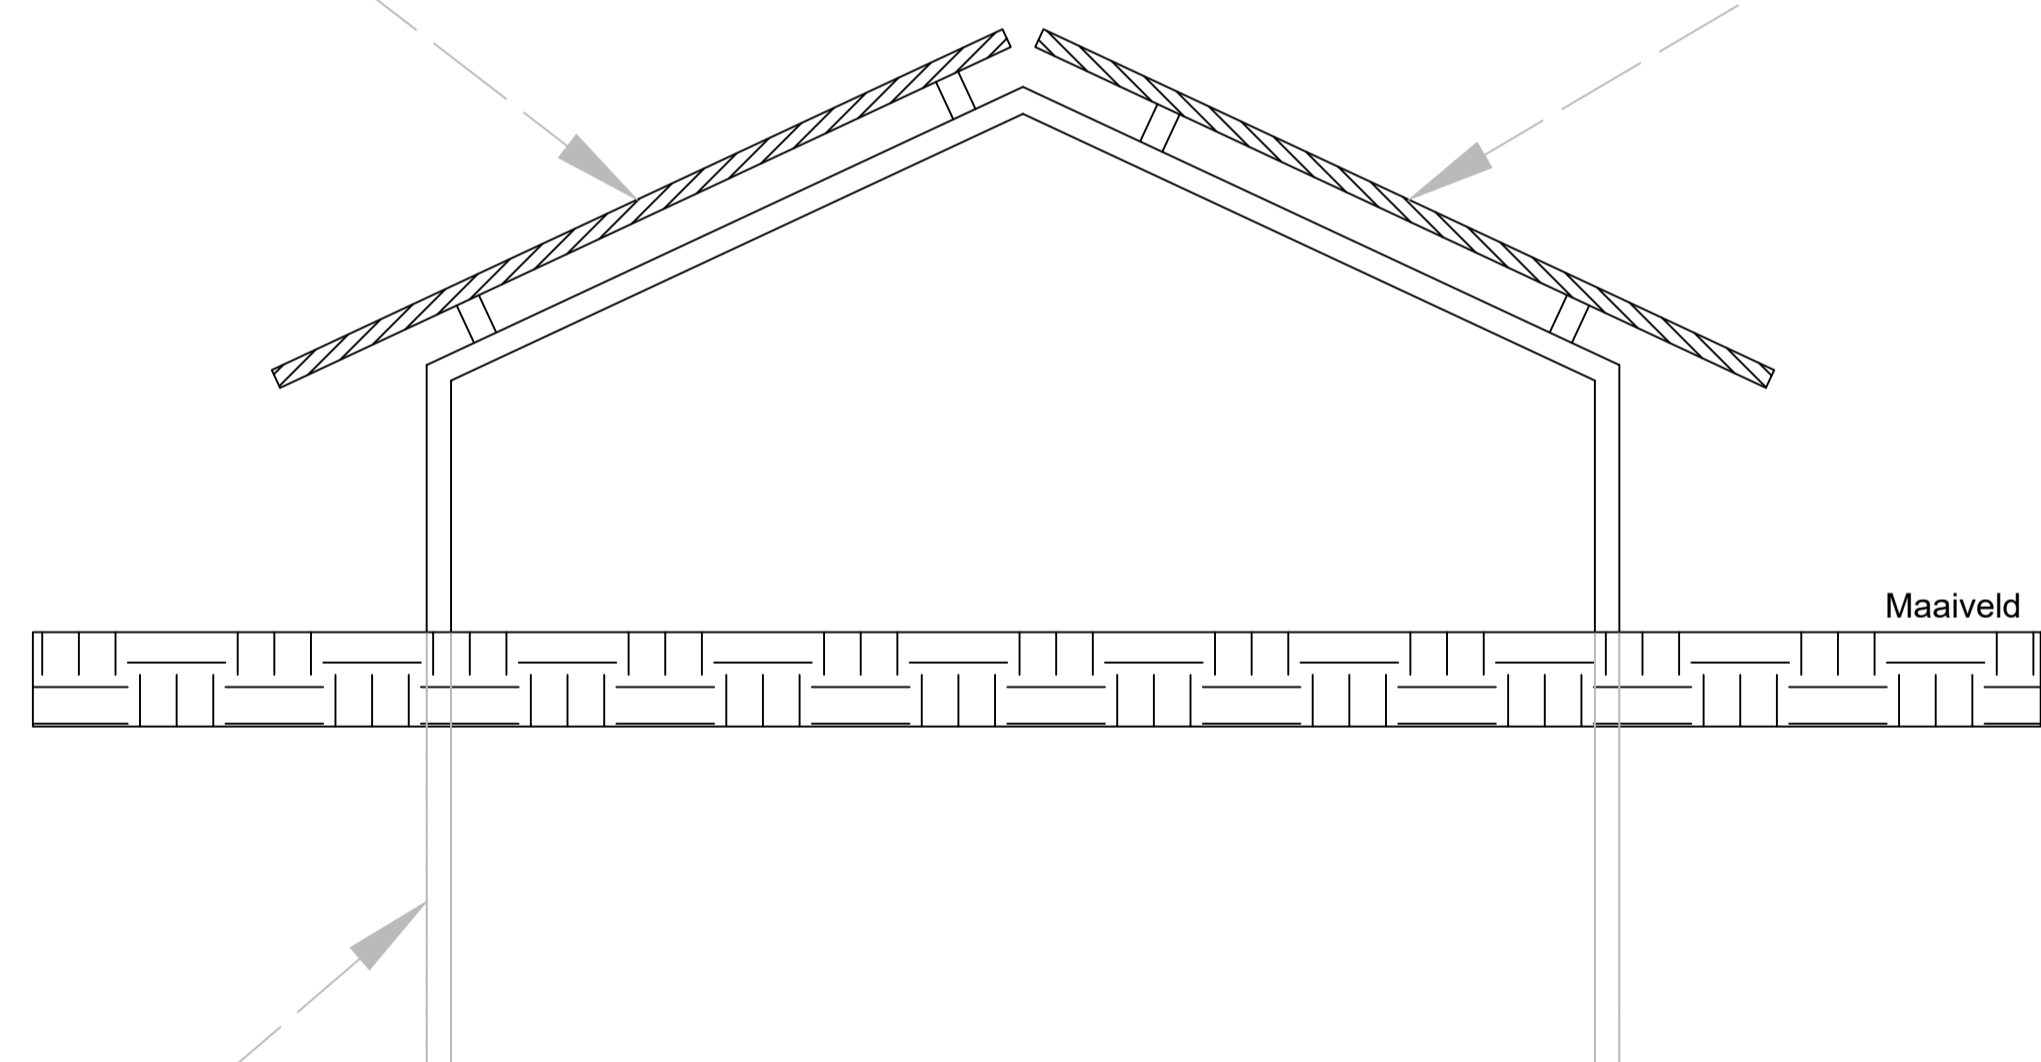

Fundering vlgs. opgaaf constructeur

Algemeen

No.	Revisie	Datum

Soltronergy
Looskade 20
6041 LE Roermond
077-2031000
www.soltronergy.eu

Projectnaam en -adres
PV-weide Altweerderheide
Kavel AE20 + AE17
Bocholterweg
Gemeente Weert

Project PV-tafels	Blad 04
Datum 11-07-2018	
Schaal	